


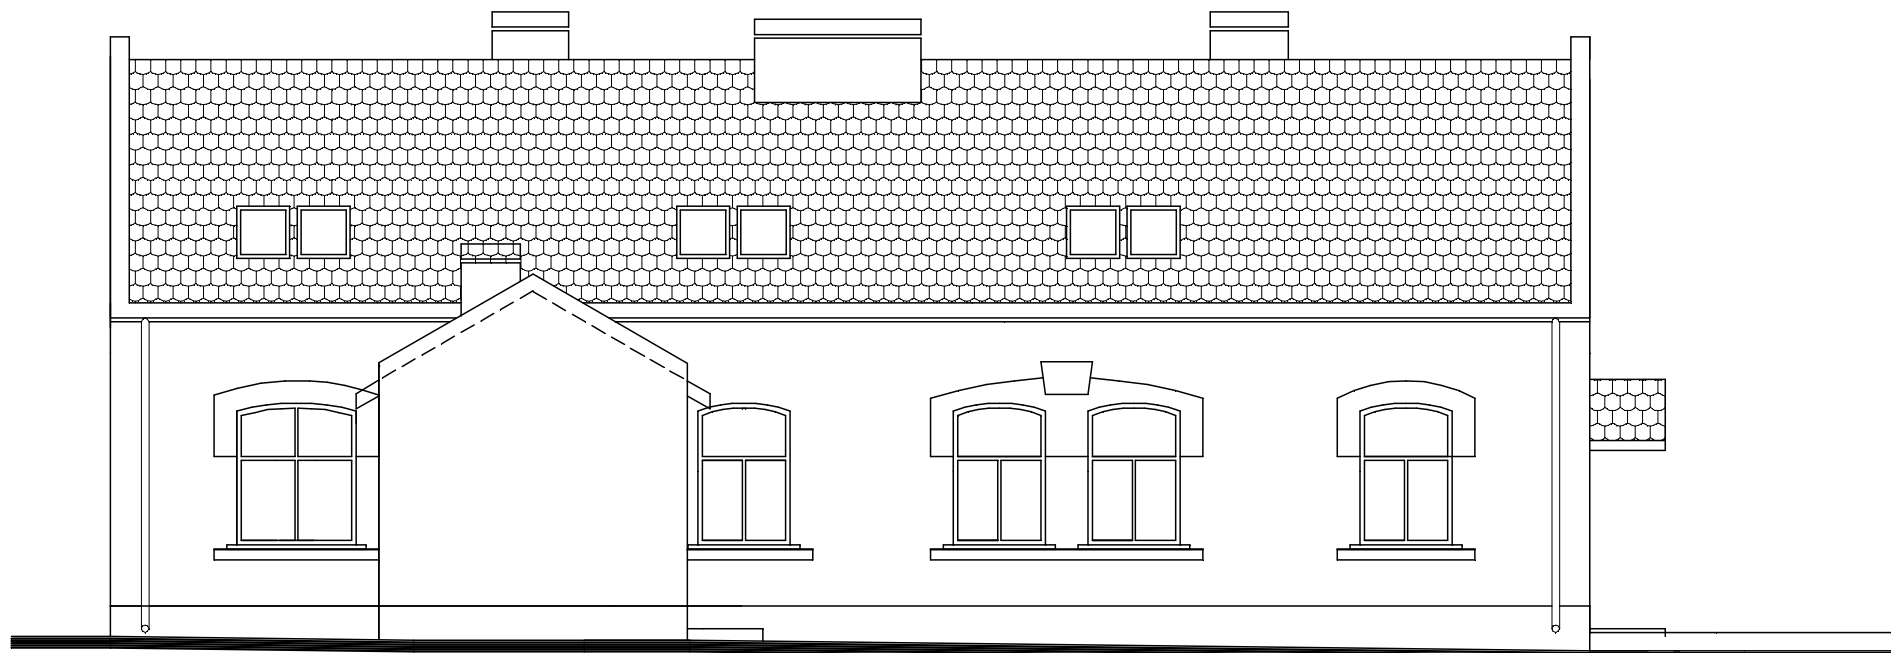

ELEWACJA WSCHODNIA



ELEWACJA ZACHODNIA

ELEWACJE

Nazwa obiektu:	PRZEDSZKOLE PUBLICZNE W WOLI WIEWIECKIEJ		
Adres obiektu:	WOLA WIEWIECKA ul. 141 "b"	Skala:	
Przedmiot rys.:	PRZEBUDOWA I ROZBUDOWA	1:100	
Opracowanie:	arch. Beata Gabryelska UAN-7342/96/91	Data:	Nr rys.:
	arch. URSZULA BORKOWSKA UAN-83861/133/88	03.2007r	8/A