

**BIURO PROJEKTOWO-KONSTRUKCYJNE
„PRODOM”**
Roman Mielczarek

STAROSTWO POWIATOWE
W PAJĘCZNIU

98-330 Pajęczno ul. 22-go Lipca 37, tel. kom. 606726922,

e-mail: ewaromali@o2.pl

Zgłoszenie znak 113 6.14.3. 1 1043, 2013
zostało przyjęte dnia 27. 08. 2013
W w/w sprawie organ nie wniósł sprzeciwu.

.....
podpis

ZGŁOSZENIE

**BUDOWY / WYKONANIA ROBÓT BUDOWLANYCH
NIEWYMAGAJĄCYCH POZWOLENIA NA BUDOWĘ**


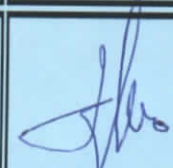
OBIEKT: Zagospodarowanie terenu jako miejsca o szczególnym znaczeniu dla zaspokojenia potrzeb mieszkańców w sferze rekreacji i sportu w miejscowości Wiewiec

1. Zatoka parkingowa -879,75 m²
2. Wykonanie boiska do piłki koszykowej, siatkowej-611,20 m²
3. Montaż altanki drewnianej o pow.18 m²
4. Utwardzenie terenu z kostki betonowej gr 6 cm-290,25 m²
5. Utwardzenie terenu ze żwiru-117 m²
6. Utwardzenie terenu od strony południowo-zachodniej przy pomocy tłucznia kamiennego w ilości 200 m³
7. Montaż obiektów małej architektury i sportowych -fitness
8. Budowa ogrodzenia boiska z siatki na słupkach stalowych z kształtowników o wysokości 4,0 m
9. Montaż wyposażenia boiska


- Wiewiec, gm. Strzelce Wielkie nr ew. dz. 1571

INWESTOR: Gmina Strzelce Wielkie


ul. Częstochowska 14, 98-337 Strzelce Wielkie

Projektowali	Imię i nazwisko Nr uprawnień	Podpis	Data
	mgr inż. architekt GRAŻYNA MAŁGORZATA KRZYPKOWSKA uprawnienia budowlane w specjalności architektoniczne do projektowania bez ograniczeń NR 22/R-6119/13/1A/14		02 LIP. 2013
	mgr inż. ROMAN MIELCZAREK uprawnienia budowlane do projektowania i kierowania robotami budowlanymi bez ograniczeń w specjalności konstrukcyjno-budowlanej Nr ew. 1.0D/0643/PWOK/06		02 LIP. 2013


Utwardzenie boiska

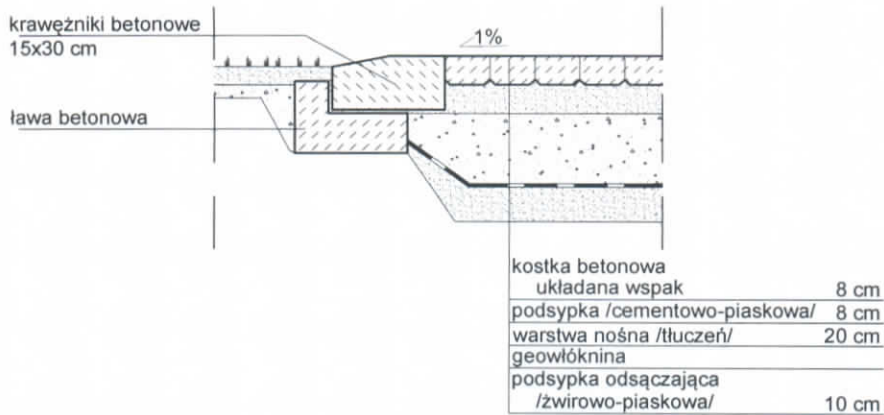

Utwardzenie żwirowe

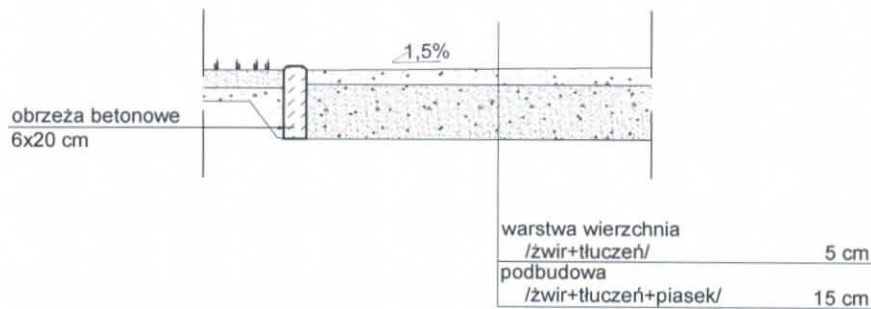

Utwardzenie ogródka rodzinnego

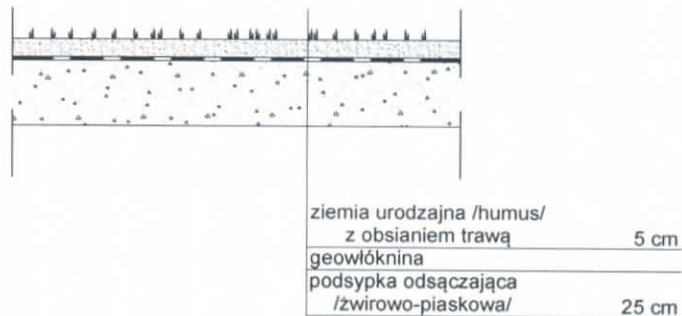

BIURO PROJEKTOWO-KONSTRUKCYJNE

"PRODOM"

Roman Mielczarek ul.22-Lipca 37, 98-330 Pajęczno tel.kom.60672622

NAZWA I ADRES INWESTYCJI: INSTALACJA OŚWIETLENIOWA, ZATOKA PARKINGOWA o pow. 879,75 m², BOISKO DO PIŁKI KOSZYKOWEJ, SIATKOWEJ o pow. 611,20 m², MONTAŻ ALTANKI DREWNIANEJ o pow. zab. 18 m², UTWARDZENIE TERENU Z KOSTKI BETONOWEJ pow. 290,25 m², UTWARDZENIE TERENU ZE ŻWIRU pow. 237,00 m², UTWARDZENIE TERENU Z TŁUCZNIAMI KAMIENNEGO pow. 200 m², MONTAŻ OBIEKTÓW MAŁEJ ARCHITEKTURY, BUDOWA OGRÓDZENIE BOISKA Z SIATKI NA SŁUPKACH STALOWYCH Z KSZTAŁTOWNIKÓW O WYSOKOŚCI 4m WIEWIEC, nr ewid. dz. 1571, 444 /dr/ gm. STRZELCE WIELKIE

NAZWA I ADRES INWESTORA: URZĄD GMINY STRZELCE WIELKIE ul. Częstochowska 14 98-337 Strzelce Wielkie


SKALA: 1:20 inż. Roman Mielczarek
 TEMAT: Utwardzenie boiska, utwardzenie żwirowe, utwardzenie ogródka rodzinnego - przekroje
 DATA: 10.07.2013
 NR RYS.: 1

OPRACOWAŁ:
 Uprawnienia budowlane do projektowania i kierowania robotami budowlanymi bez ograniczeń w specjalności konstrukcyjno-budowlanej


Nr ew. LOD/0643/PWOK/06
 Pajęczno, ul. 22-Lipca 37
 tel. 606 726 922

PODPIS:

Ogrodzenie boiska

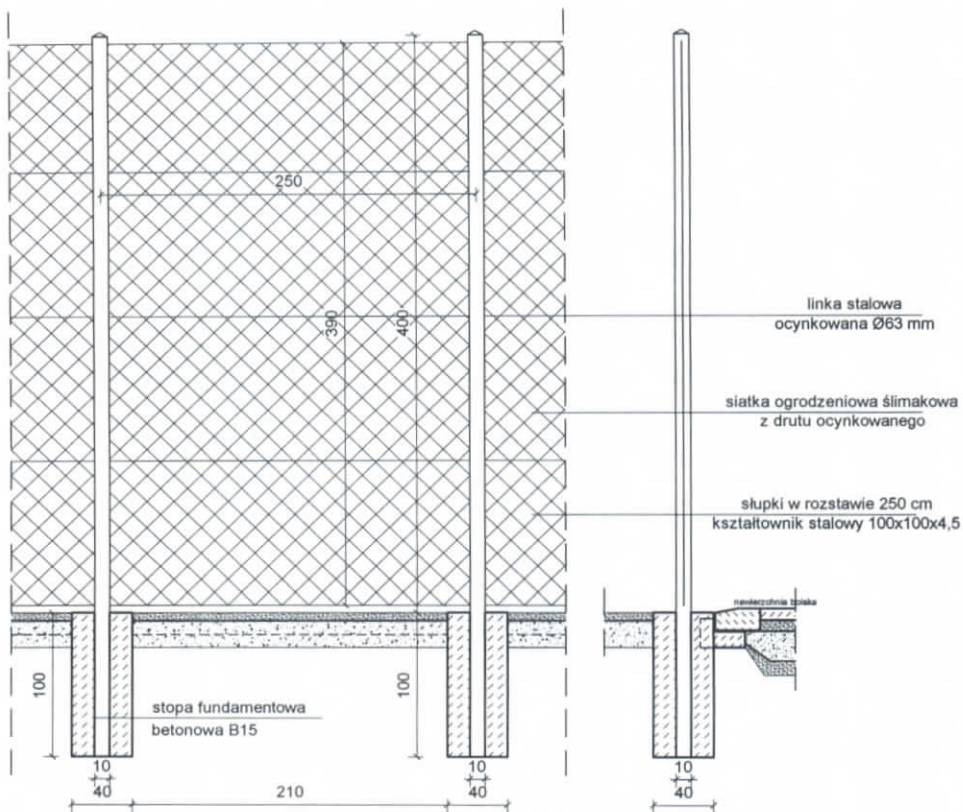

Ogrodzenie ogródka rodzinnego

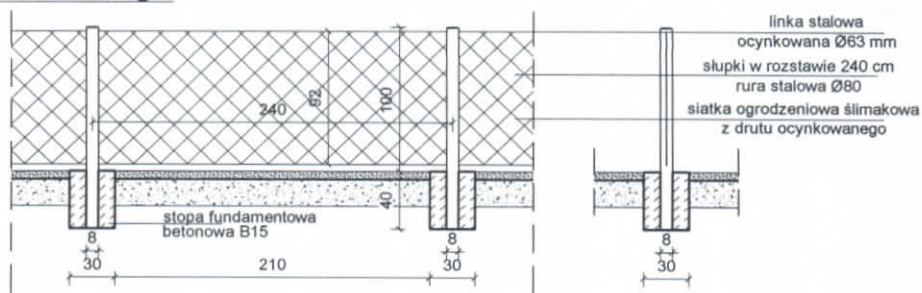

BIURO PROJEKTOWO-KONSTRUKCYJNE

"PRODOM"

Roman Mielczarek ul. 22-Lipca 37, 98-330 Pajęczno tel.kom.806728622

NAZWA I ADRES INWESTYCJI: INSTALACJA OŚWIETLENIOWA, ZATOKA PARKINGOWA o pow. 879,75 m², BOISKO DO PIŁKI KOSZYKOWEJ, SIATKOWEJ o pow. 611,20 m², MONTAŻ ALTANKI DREWNIANEJ o pow. zab. 18 m², UTWARDZENIE TERENU Z KOSTKI BETONOWEJ pow. 290,25 m², UTWARDZENIE TERENU ZE ŻWIRU pow. 237,00 m², UTWARDZENIE TERENU Z TŁUCZNIAMI KAMIENNEGO pow. 200 m², MONTAŻ OBIEKTÓW MAŁEJ ARCHITEKTURY, BUDOWA OGRODZENIE BOISKA Z SIATKI NA SŁUPKACH STALOWYCH Z Kształtowników o WYSOKOŚCI 4m WIEWIEC, nr ewid. dz. 1571, 444 /dr/ gm. STRZELCE WIELKIE

NAZWA I ADRES INWESTORA: URZĄD GMINY STRZELCE WIELKIE ul. Częstochowska 14 98-337 Strzelce Wielkie

SKALA: 1 : 50

TEMAT: Ogrodzenie boiska, ogrodzenie ogródka rodzinnego




DATA: 10.07.2013

NR RYS: 2

OPRACOWAŁ:

Uprawnienia budowlane do projektowania i kierowania robotami budowlanymi bez ograniczeń w specjalności konstrukcyjno-budowlanej Nr ew. LQD/0643/PWOK/06 Pajęczno, ul. 22-Lipca 37 tel. 606 726 922

PODPIS:

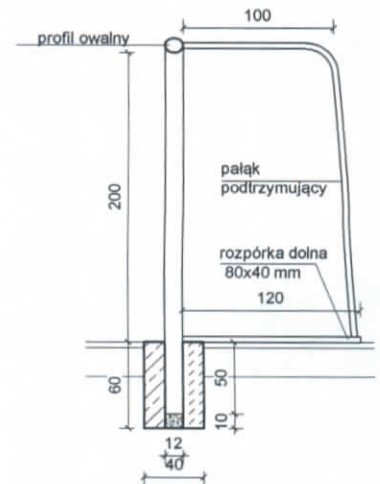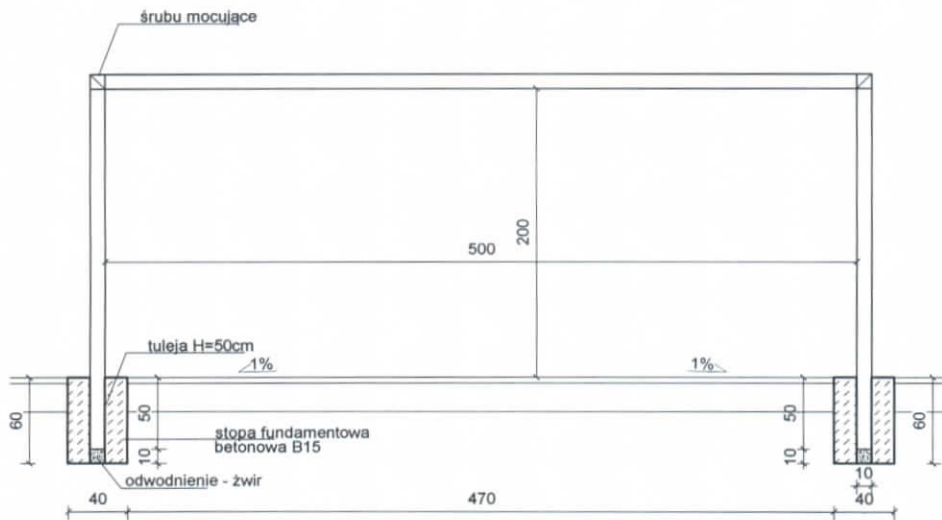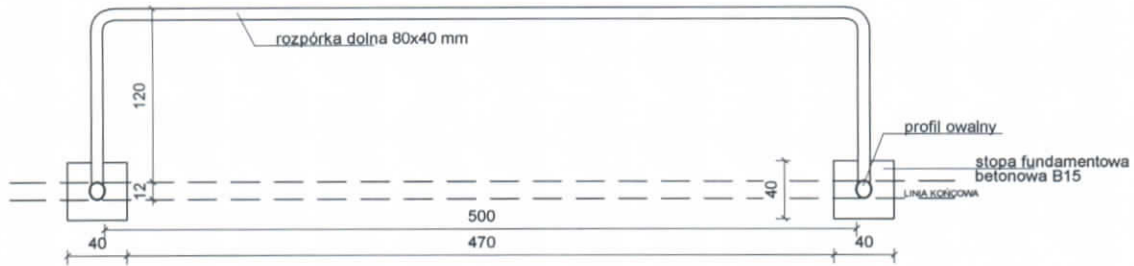

BIURO PROJEKTOWO-KONSTRUKCYJNE

"PRODOM"

Roman Mielczarek ul.22-Lipca 37, 98-330 Pajęczno tel.kom.600729922

NAZWA I ADRES INWESTYCJI: INSTALACJA OŚMIETLENIOWA, ZATOKA PARKINGOWA o pow. 879,75 m², BOISKO DO PIŁKI KOSZYKOWEJ, SIATKOWEJ o pow. 811,20 m², MONTAŻ ALTANKI DREWNIANEJ o pow. zab. 18 m², UTWARDZENIE TERENU Z KOSTKI BETONOWEJ pow. 290,25 m², UTWARDZENIE TERENU ZE ŻWIRU pow. 237,00 m², UTWARDZENIE TERENU Z TŁUCZNIAMI KAMIENNEGO pow. 200 m², MONTAŻ OBIEKTÓW MAŁEJ ARCHITEKTURY, BUDOWA OGRODZENIE BOISKA Z SIATKI NA SŁUPKACH STALOWYCH Z KSZTAŁTOWNIKÓW O WYSOKOŚCI 4m WIEWIEC, nr ewid. dz. 1571, 444 /dr/ gm. STRZELCE WIELKIE

NAZWA I ADRES INWESTORA: URZĄD GMINY STRZELCE WIELKIE ul. Częstochowska 14 98-337 Strzelce Wielkie

SKALA: 1 : 50


mgr inż. ROMAN MIELCZAREK
TEMAT: Bramka

DATA: 10.07.2013

NR RYS. 3

OPRACOWAŁ: Uprawnienia budowlane do projektowania i kierowania robotami budowlanymi bez ograniczeń w specjalności konstrukcyjno-budowlanej Nr ew. LOD/0643/PWOK/06 Pajęczno, ul. 22-lipca 37 tel. 606 726 922

PODPIS:

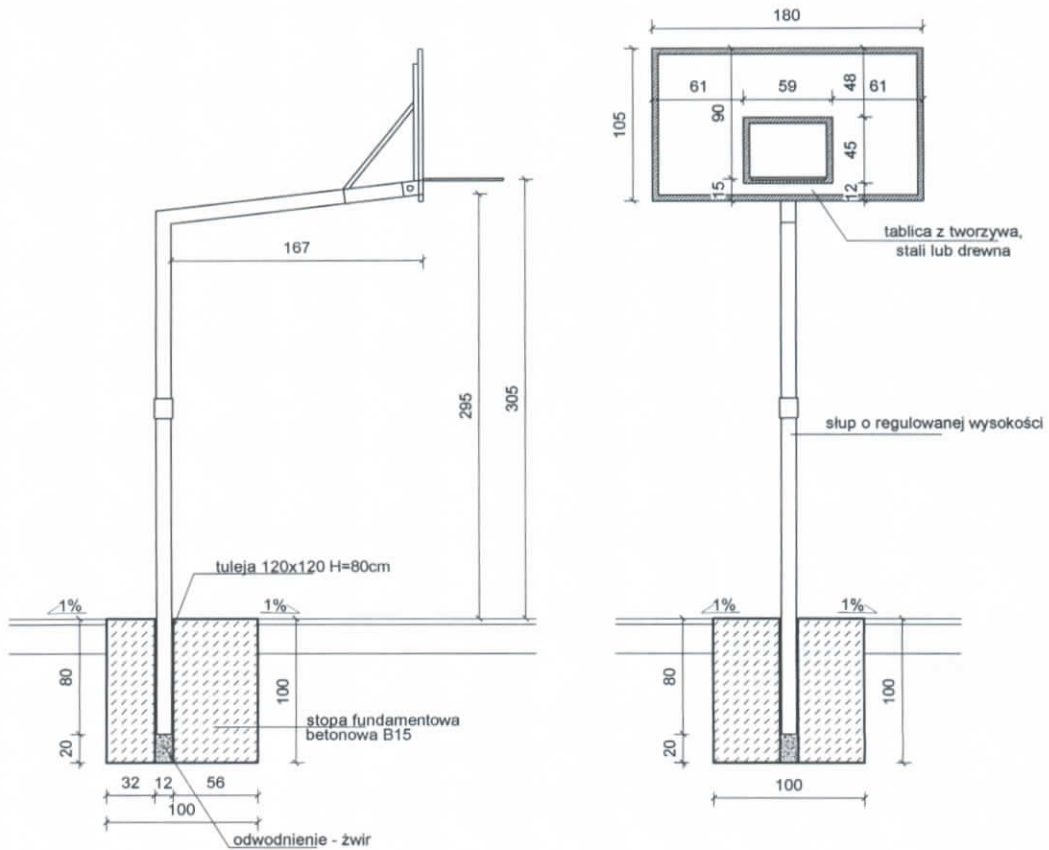

BIURO PROJEKTOWO-KONSTRUKCYJNE

"PRODOM"

Roman Mielczarek ul.22-Lipca 37, 98-330 Pajęczno tel.kom.60672622

NAZWA I ADRES INWESTYCJI: INSTALACJA OŚWIETLENIOWA, ZATOKA PARKINGOWA o pow. 879,75 m², BOISKO DO PIŁKI KOSZYKOWEJ, SIATKOWEJ o pow. 611,20 m², MONTAŻ ALTANKI DREWNIANEJ o pow. zab. 18 m², UTWARDZENIE TERENU Z KOSTKI BETONOWEJ pow. 290,25 m², UTWARDZENIE TERENU ZE ŻWIURU pow. 237,00 m², UTWARDZENIE TERENU Z TŁUCZNIĄ KAMIENNEGO pow. 200 m², MONTAŻ OBIEKTÓW MAŁEJ ARCHITECTURY, BUDOWA OGRÓDZENIE BOISKA Z SIATKI NA SŁUPKACH STALOWYCH Z KSZTAŁTOWNIKÓW O WYSOKOŚCI 4m
WIEWIEC, nr ewid. dz. 1571, 444 /dr/ gm. STRZELCE WIELKIE

NAZWA I ADRES INWESTORA: URZĄD GMINY STRZELCE WIELKIE
ul. Częstochowska 14 98-337 Strzelce Wielkie

SKALA: 1 : 50

TEMAT: Kosz z tablica
mgr inż. ROMAN MIELCZAREK

DATA: 10.07.2013

NR RYS. 4

OPRACOWAŁ:

Uprawnienia budowlane do projektowania
i kierowania robotami budowlanymi bez ograniczeń
w specjalności konstrukcyjno-budowlanej

Nr ew. 1/OP/0643/PWOK/06

Pajęczno, ul. 22-Lipca 37

tel. 606 726 922

PODPIS: