


# RZUT PIĘTRA - PRZEBUDOWA

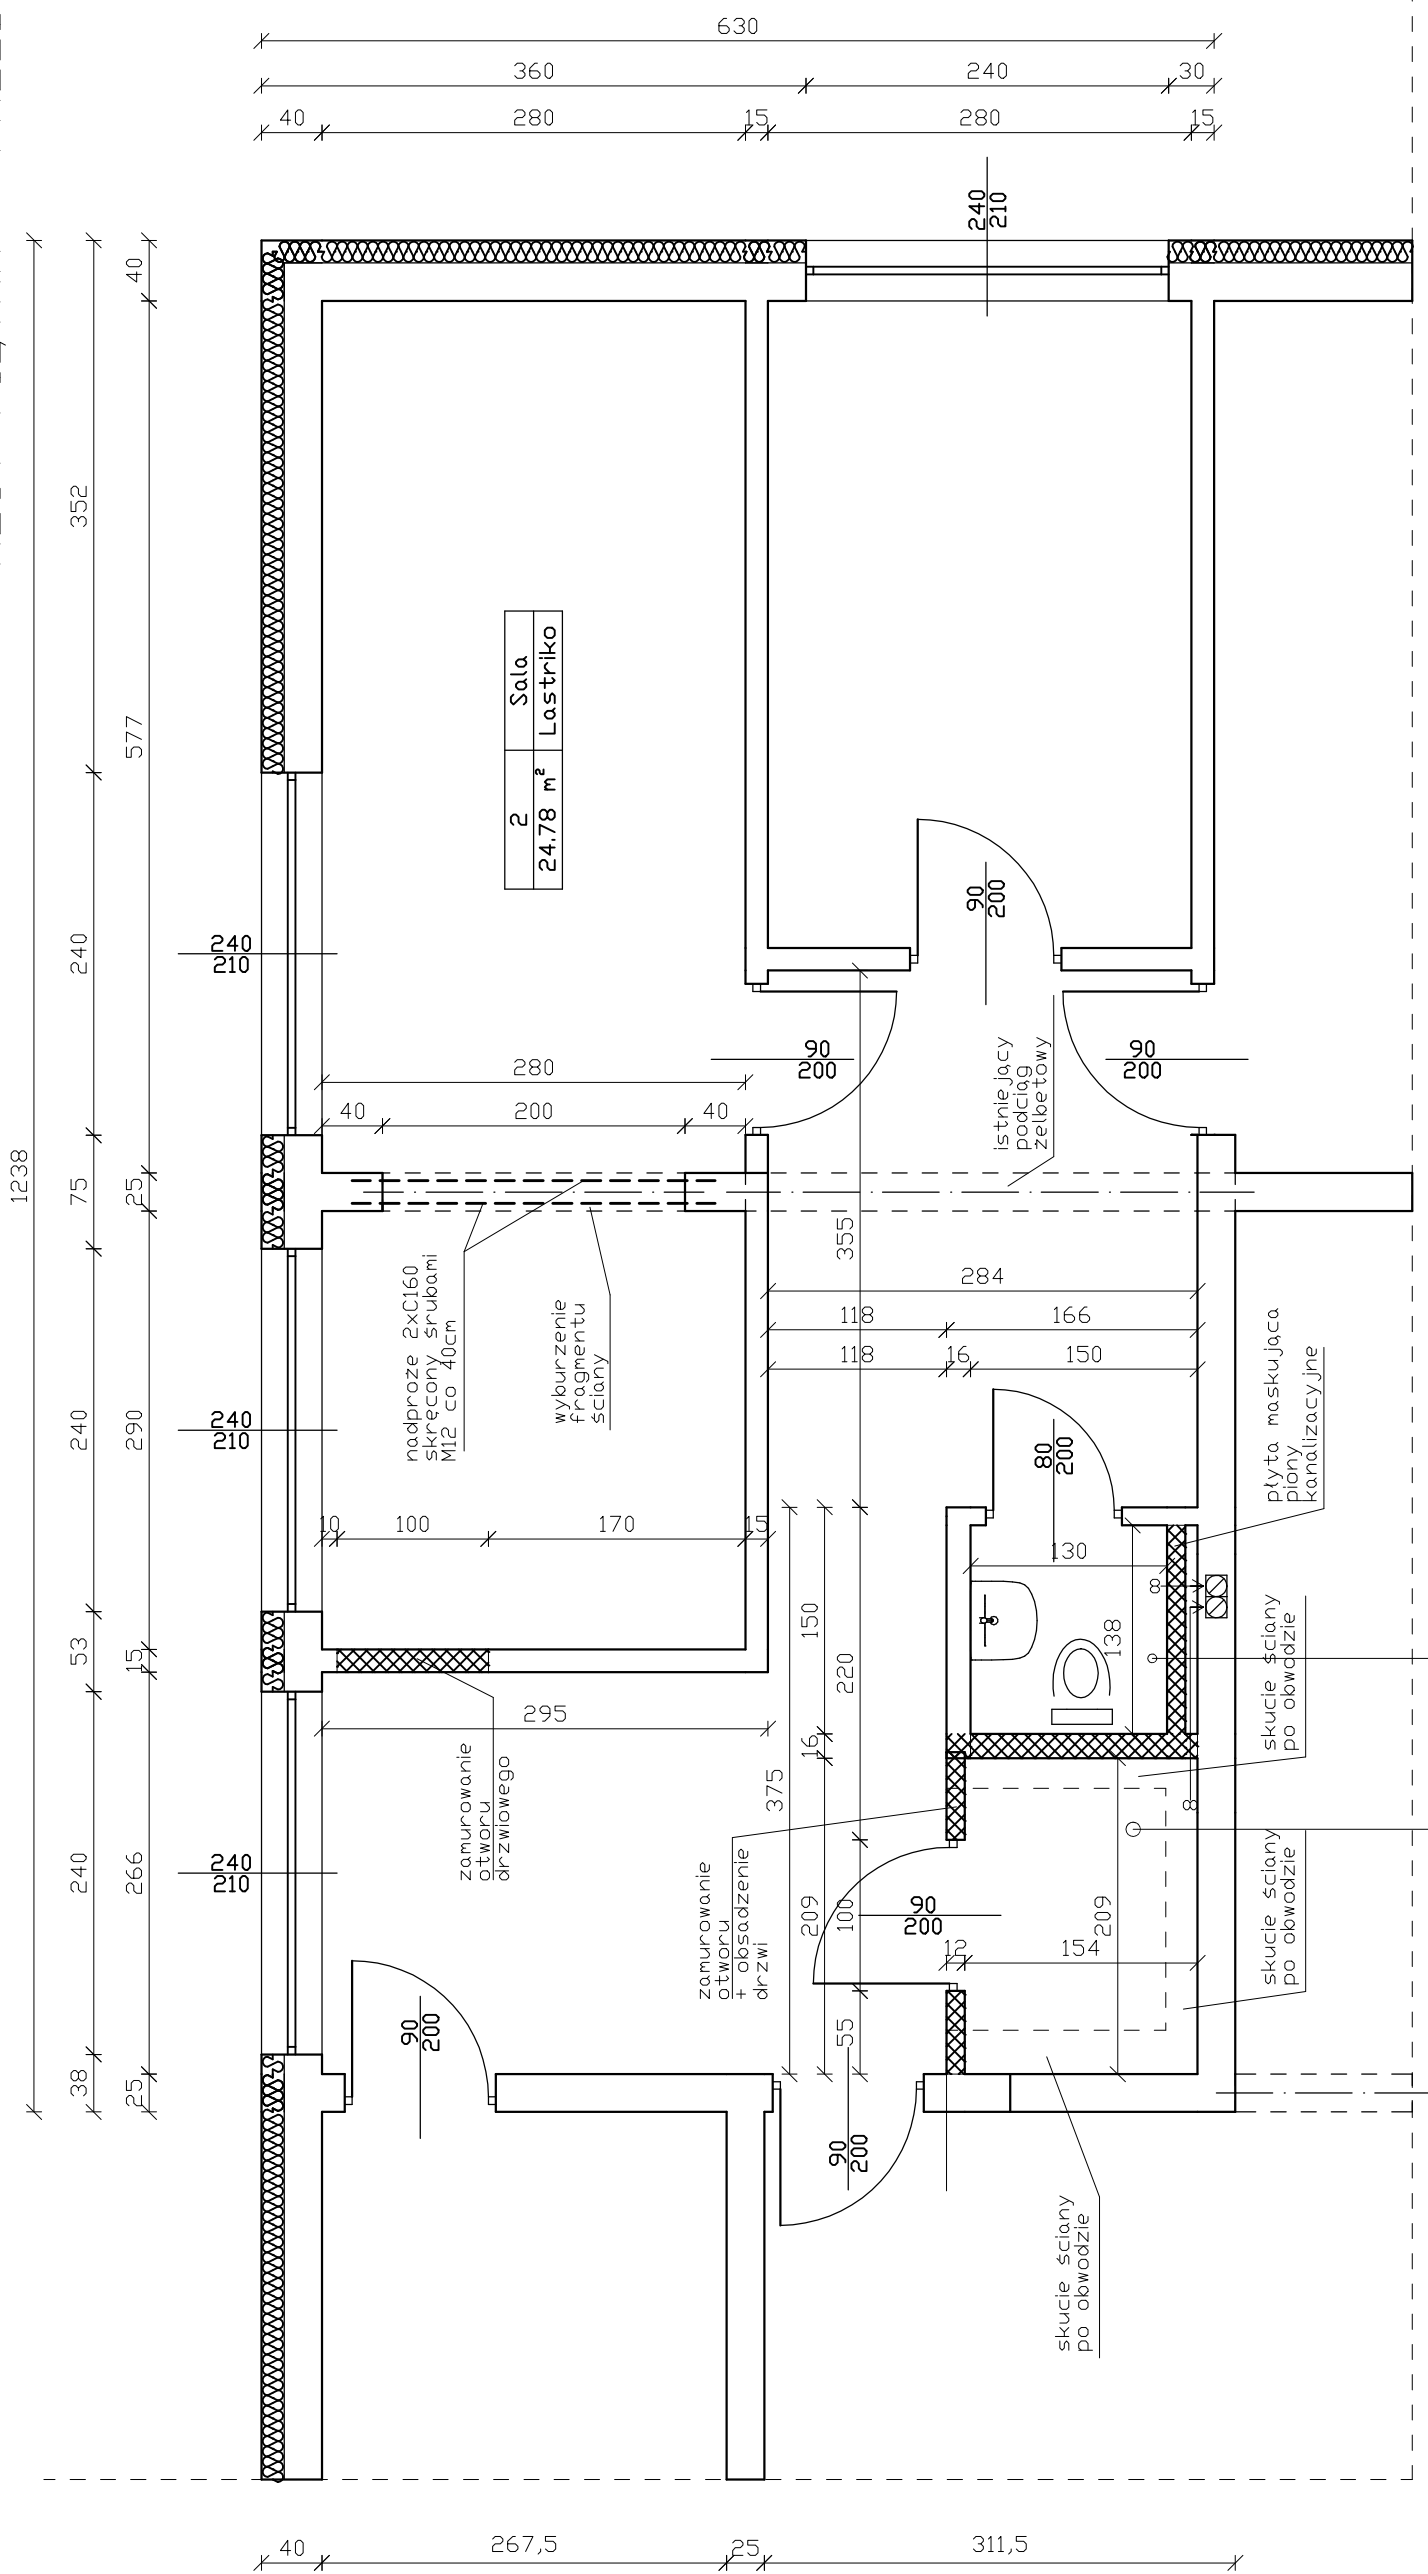

2	Sala
24.78 m <sup>2</sup>	Lastriko

3	Toaleta
1.80 m <sup>2</sup>	Gres

1	Pom. techniczne
3.22 m <sup>2</sup>	Gres

OBIEKT	Przebudowa części pomieszczeń w budynku Szkoły Podstawowej segment C - Przedszkole w Strzelcach Wielkich						
ADRES	Strzelce Wielkie dz. nr ewid. 219/23						
TREŚĆ	RZUT PIĘTRA - przebudowa						
PROJEKTANT							
BRANŻA ARCH.	STUDIUM P.B.	NR RYS.	B_1	SKALA	1:50	DATA	04.2016