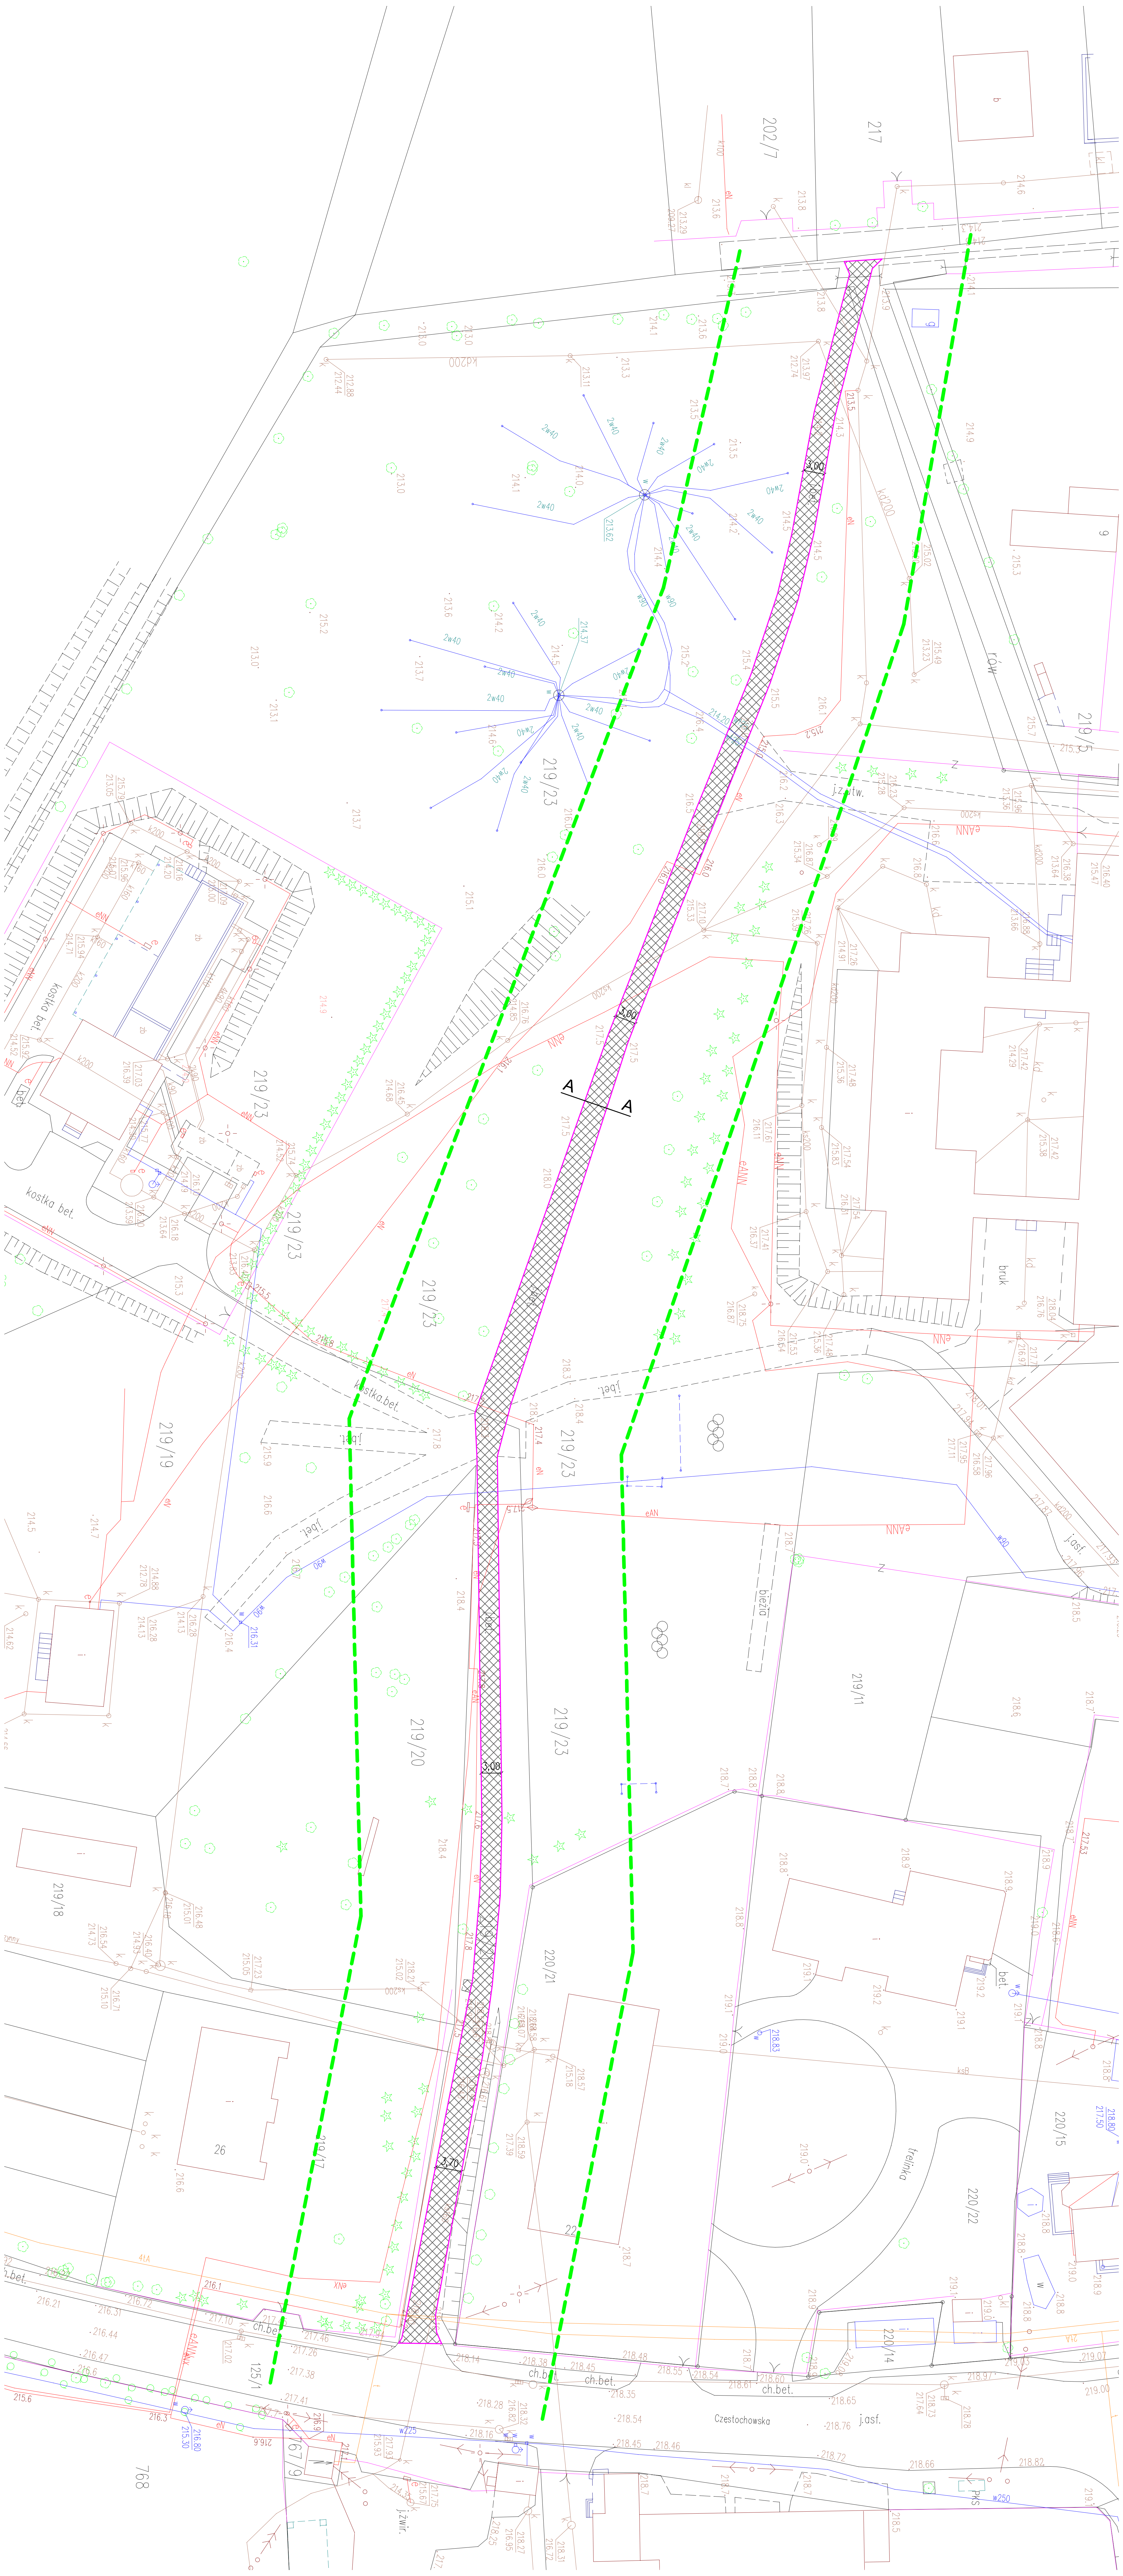
202/7
217
219/5
219/23
219/23
219/23
219/23
219/23
219/19
219/20
219/11
219/18
219/17
220/21
220/15
220/22
220/14
125/1
767/9
768
26
22
A
A
3,00
3,00
3,00
3,00
3,00
kostka bet.
kostka bet.
bruk
rów
trelinka
bieżnia
ch.bet.
j.asf.
bet.
Częstochowska